


調整池標準断面図 S=1:200

(1) 施主	鹿児島県樋脇町
(2) 施工場所	同上
(3) 工事内容	オープン調整池 (V = 16.000m ³)
(4) 工事規模	ポカラ 1486個
(5) 施工予定	平成11年4月発注済み

断面 A - A

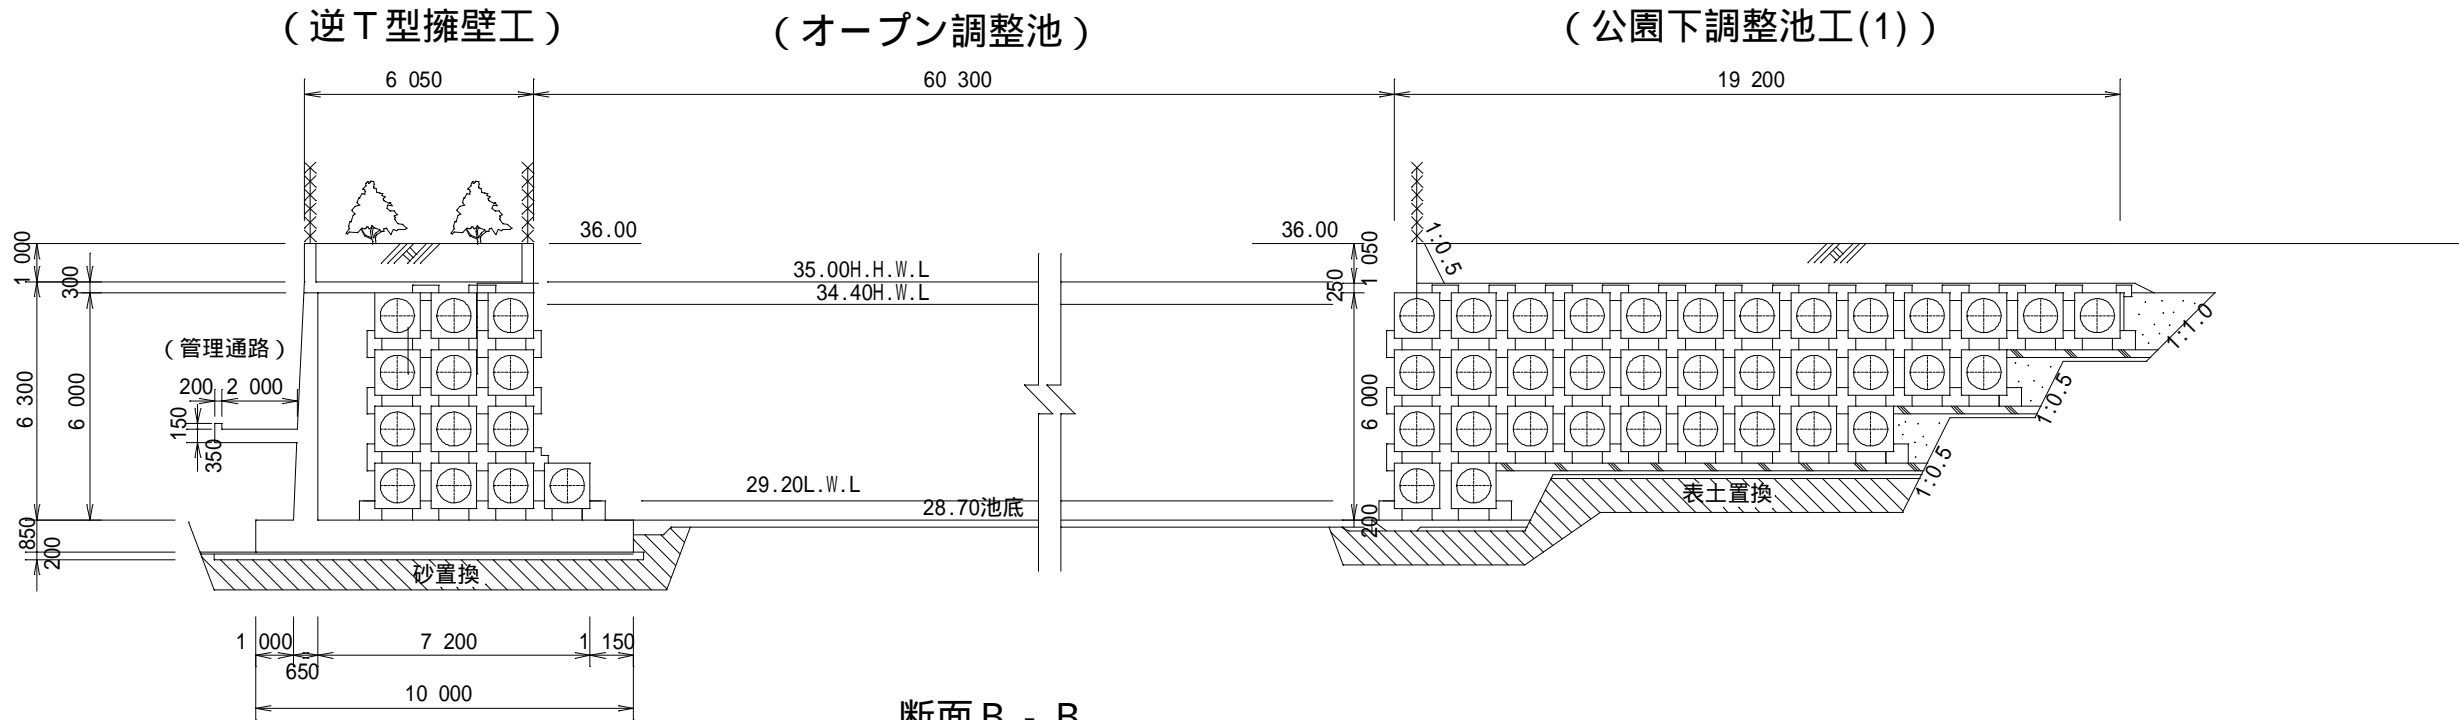

断面 B - B

